



**PREFEITURA MUNICIPAL DE LAJES**  
**GABINETE DO PREFEITO**

Lei nº 741/2016.

**Autoriza o Poder Executivo Municipal a Ceder em Regime de Comodato Bem público, e dá Outras Providencias.**

**O PREFEITO MUNICIPAL DE LAJES/RN**, no uso de suas atribuições que lhe são conferidas pela Lei Orgânica Municipal e nos termos dos Arts.: 579 e 585, Lei Federal nº 10.406, de 10 de janeiro de 2002, faz saber que a Câmara Municipal aprovou e eu sanciono a seguinte Lei.


**Art. 1º** - Fica o Poder Executivo Municipal autorizado a ceder em regime de comodato terreno de propriedade do município localizado a Praça Nossa Senhora de Fátima, S/N, Alto da Beleza – Lajes/RN, a empresa **SERVIÇOS SOCIAL DA INDÚSTRIA – SESI, CNPJ 03.784.822/0001-07**, pelo prazo de 10 (dez) anos, podendo ser renovado por igual período.

**Art. 2º** - O terreno só poderá ser utilizado na finalidade proposta que a construção da Indústria do Conhecimento e que atenda os interesses do município de Lajes/RN, caso contrário o terreno será retornado ao município.


**Art. 3º** - Fica a cargo do cedente, a obrigação do pagamento de todas as despesas com água e esgoto e energia elétrica e demais taxas, bem como a manutenção do imóvel.

**Art. 4º** - Esta Lei entrará em vigor na data da sua publicação, revogadas as disposições em contrário.

**Gabinete do Prefeito Municipal de Lajes/RN, em 12 de Agosto de 2016.**

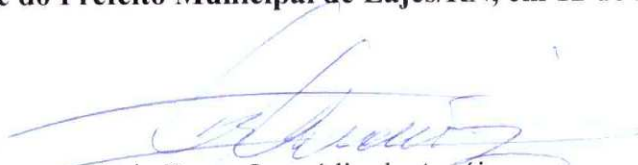  
Luiz Benes Leocádio de Araújo  
- Prefeito -

Atesto que a Lei Nº <sup>741/16</sup> ~~741/16~~  
Fol publicada no  
do Mês 17/08/16

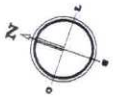

PEDRA PRETA

RUA NOSSA SRA. DE FÁTIMA

40,00M

Σ 00 N

Σ 00 N E

ÁREA PARA PRÉDIO - SESI (INDÚSTRIA DO CONHECIMENTO)

QUADRA DE ESPORTES

40,00M

PRAÇA NOSSA SENHORA DE FÁTIMA

CAPELA N.S. FÁTIMA

PLANTA DE SITUAÇÃO

ESCALA - 1 / 200

RUA FELIX TEIXEIRA

Prefeitura Municipal de Lajes Lajes / RN

Alcides Pinheiro  
Arquiteto  
Arquiteto Pleno - Conselho  
Arquiteto - Nº 24325-1 - 1  
PROFESSOR  
Arquiteta Municipal de Lajes  
Projeto de Urbanização

Execução

Projeto	LEVANTAMENTO DE ÁREA
Assunto	Planta de Situação
Local	Praça Nossa Senhora de Fátima
Área Terreno	1.178,00m <sup>2</sup>
Escala	1 / 200
Desenho	Eugênio Pacelli
Pranche	Área Quadra
Outro	Junho / 2016
Assinatura	ÚNICA
LEV. SEEBRAND	